


新潟テルサ舞台平面図

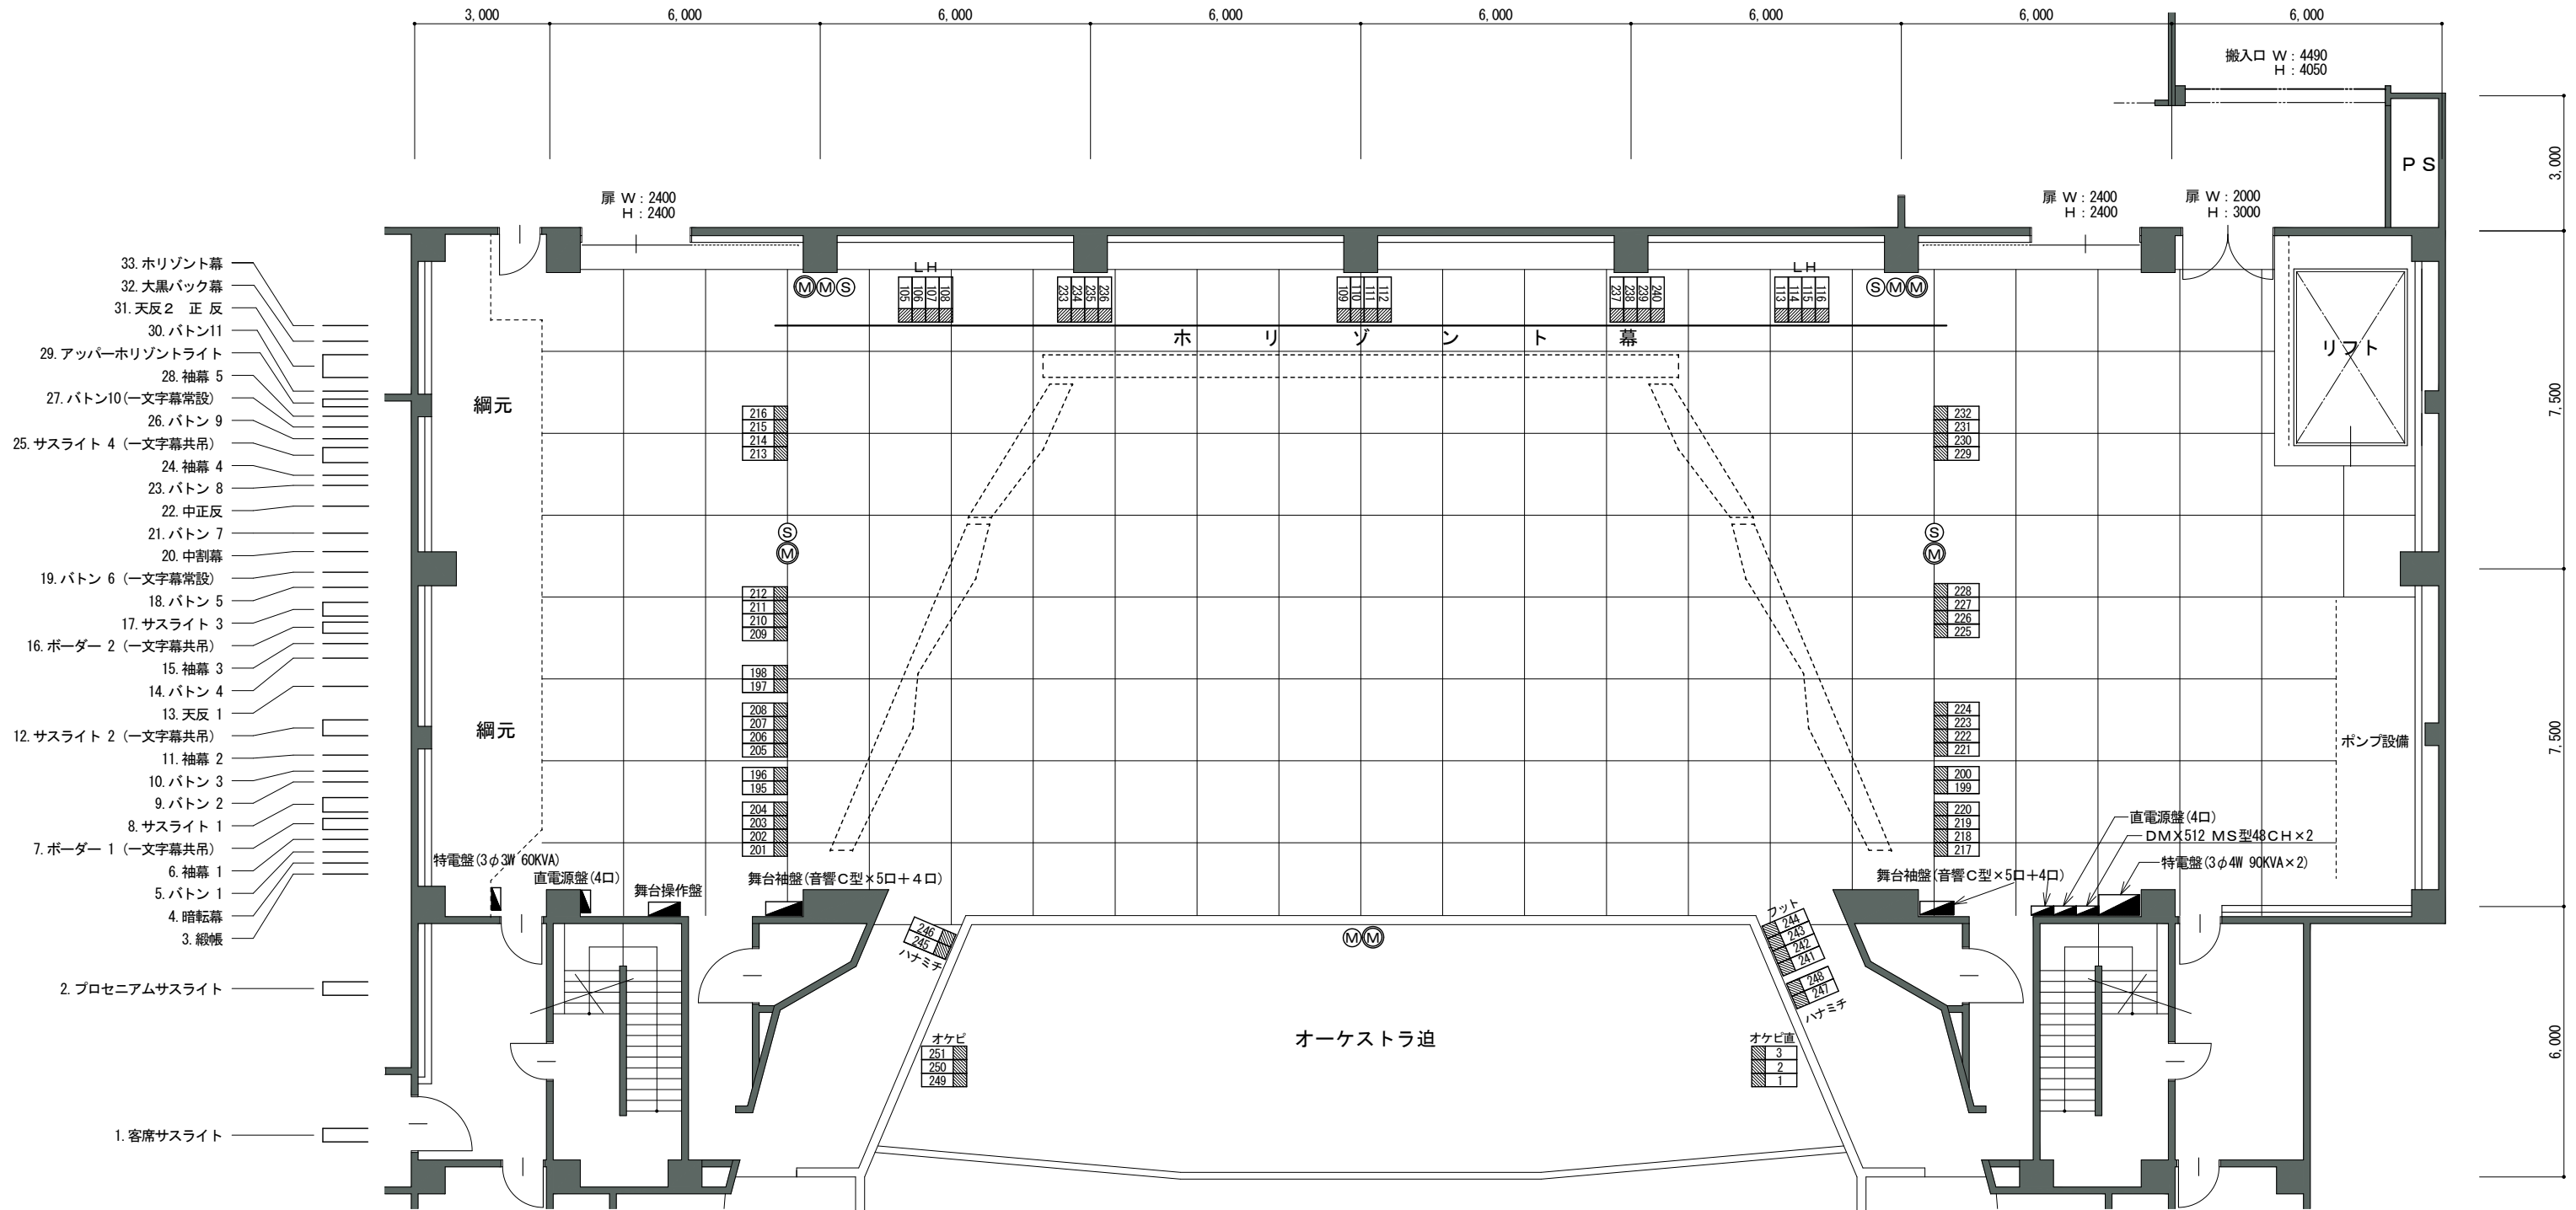

凡 例	
	照明フロアコンセント
	マルチコンセント
	マイクコンセント
	スピーカーコンセント

間口 20.96m (11.5間)
 奥行 14.54m (8.0間)
 高さ 10.00m (33尺)
 * 1マス 1間=1,818mm